
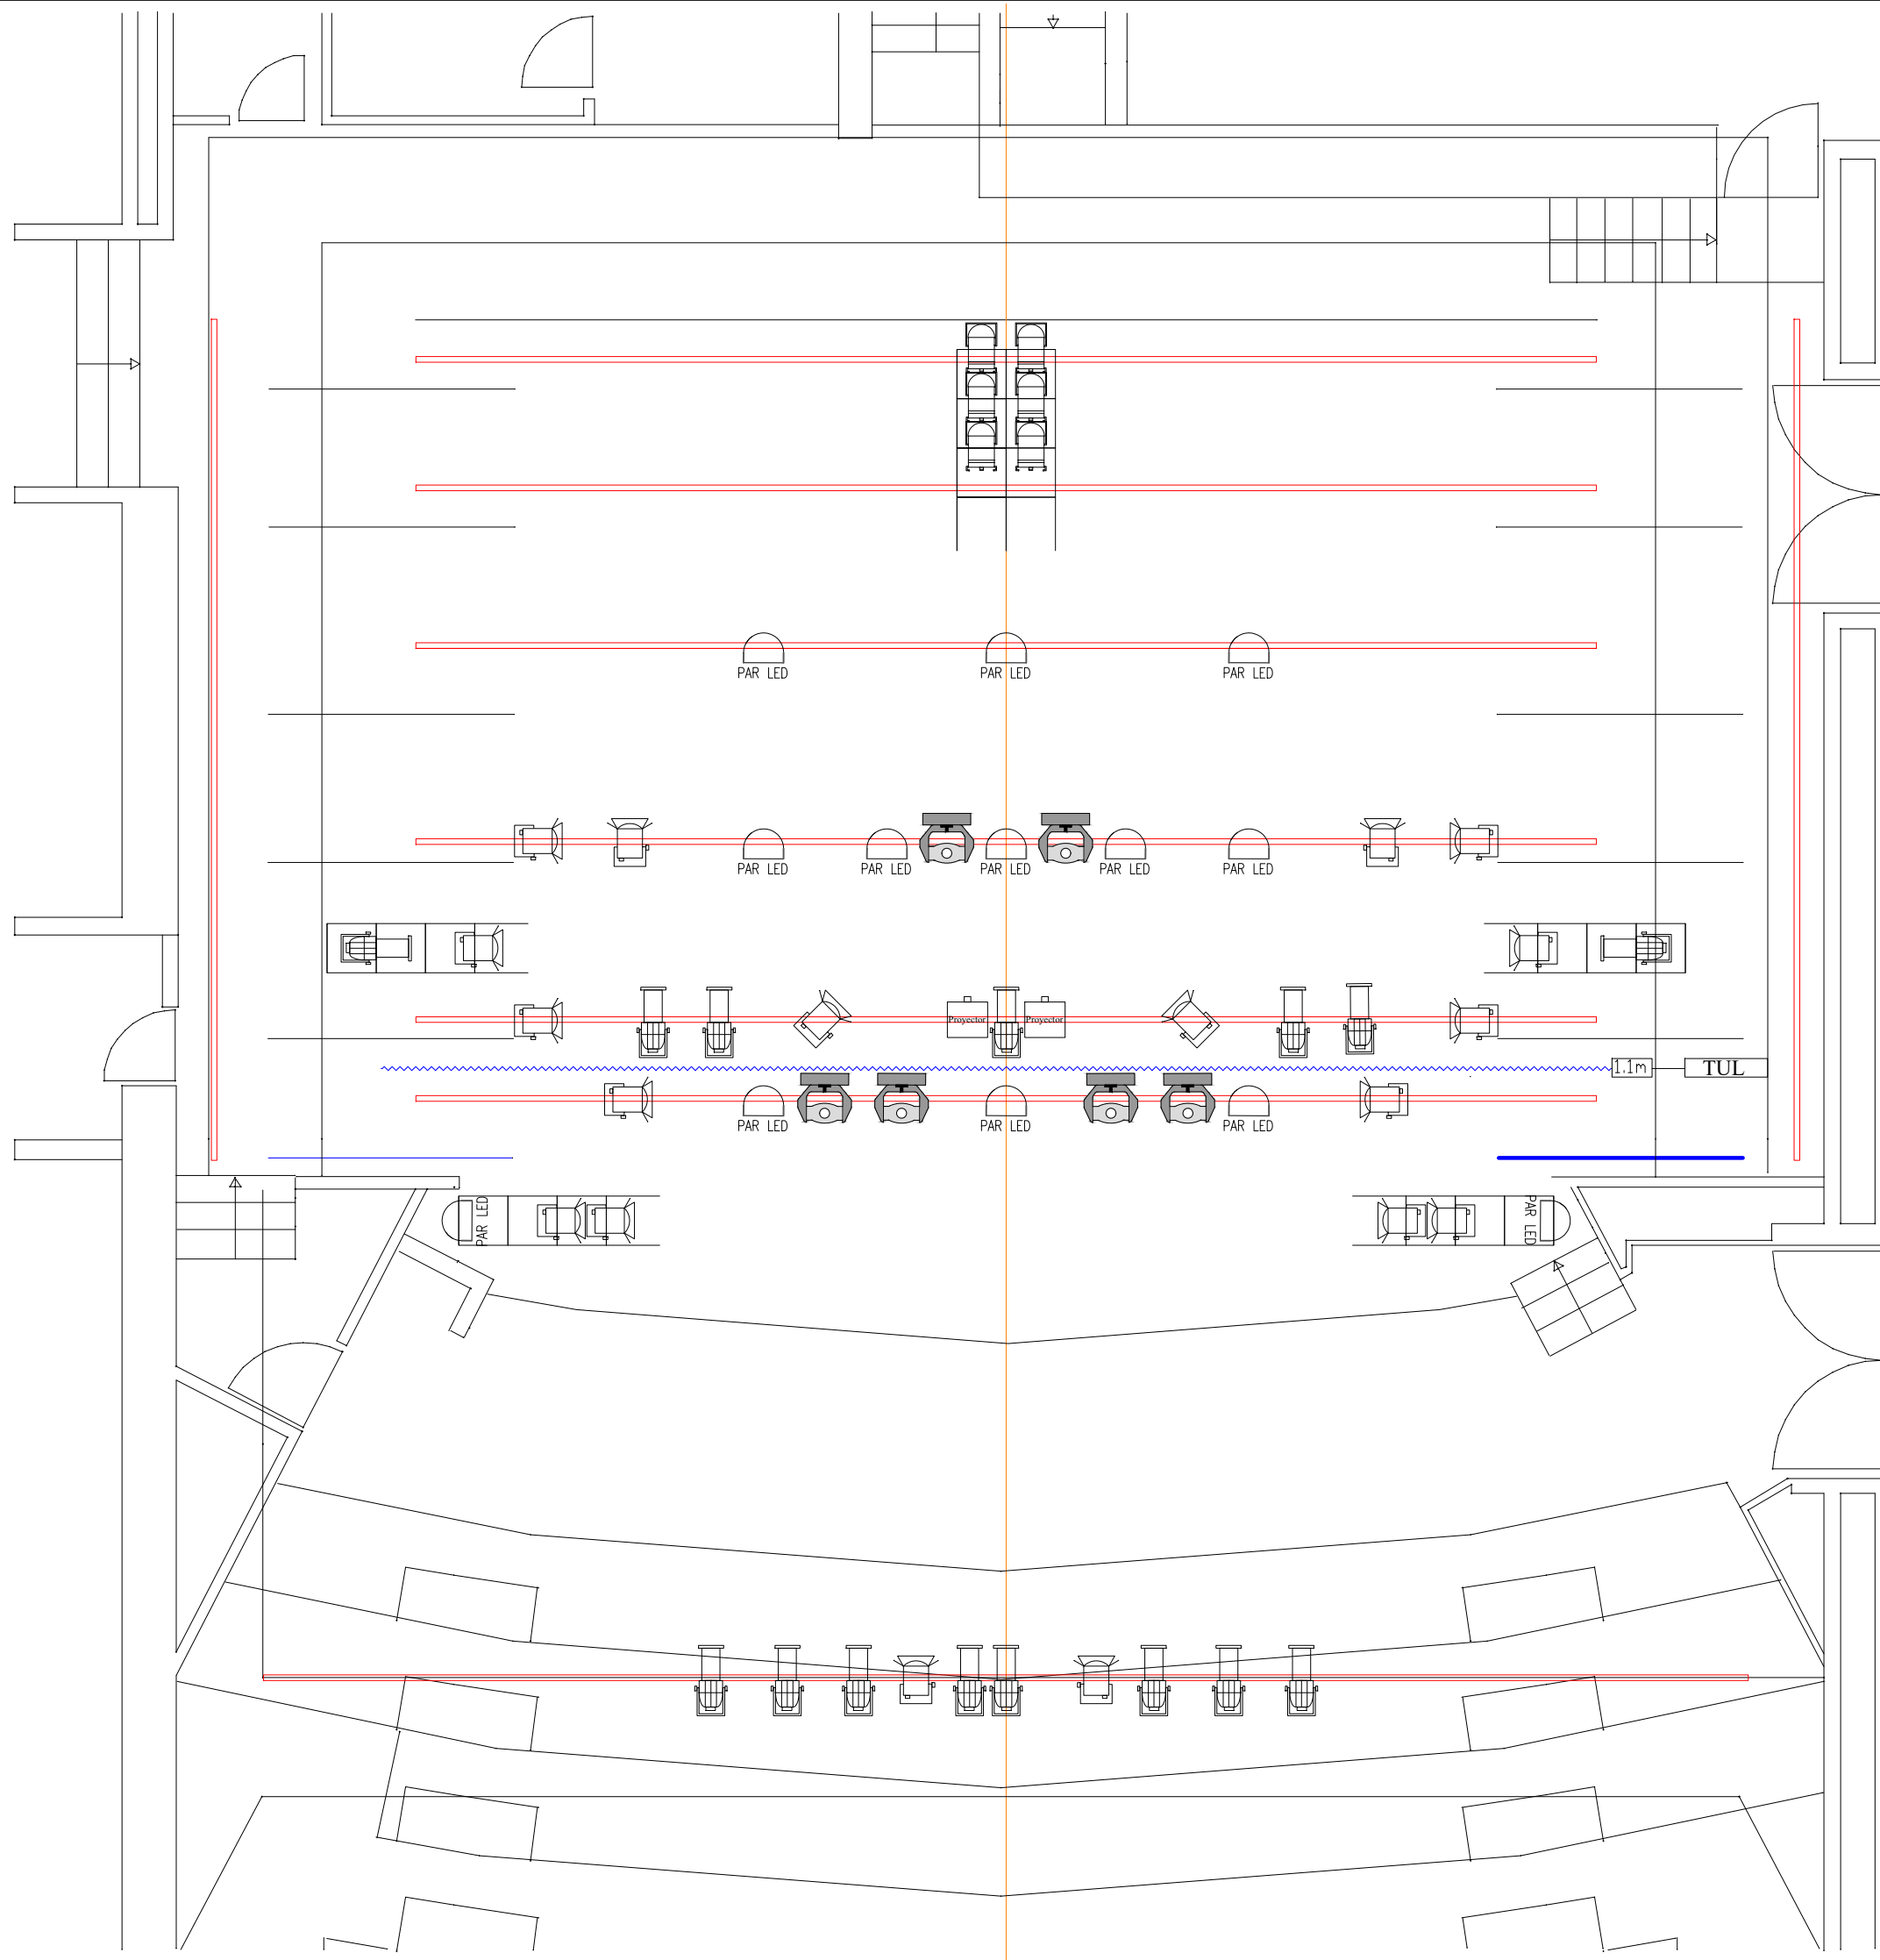
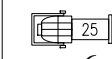


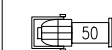

 18 x PC Lampo 1Kw

 6 x Recorte ETC 25/50 750w

 7 x Recorte ETC 50 750w

 6 x PAR64 (cp61)

 - x Asimetricos 1Kw

 6 Moviles (propios)

 10 PAR Led (propios)

Escala 1/100

ARMSTRONG

SAT BARCELONA

FORMATO GRANDE

